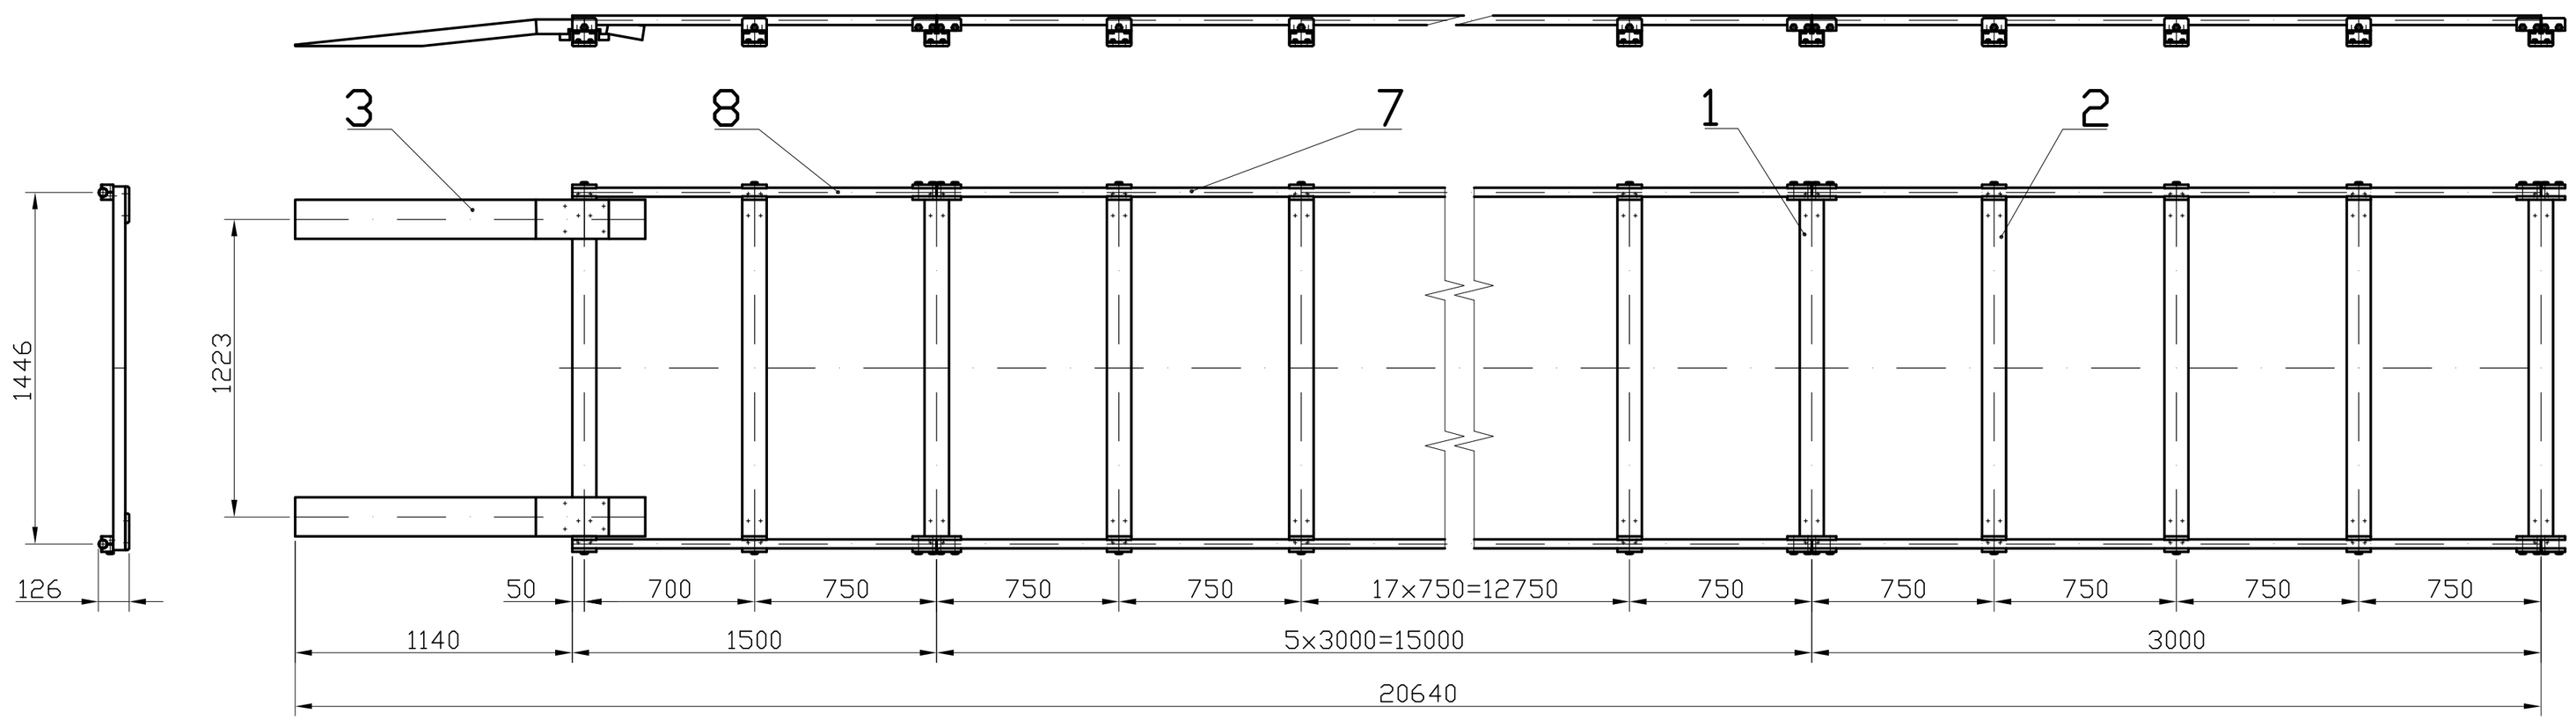

				Číslo sestavy Zusammenstellung No.			03/02-00-00	1
2	KOLEJNICE 5 STOP RAIL 5 FEETS		- -	- -			03/02-11-02	8
12	KOLEJNICE 10 STOP RAIL 10 FEETS		- -	- -			03/02-11-01	7
-	- -		- -	- -			-	6
-	- -		- -	- -			-	5
-	- -		- -	- -			-	4
2	NÁJEZDOVÁ RAMPA INROAD RAMP		- -	- -			03/02-04-00	3
Ks St	Název - rozměr Name - Abmessung	Mat.výchozí Rohmat.	Mat.konečný Material	Norma Norm	H.hm. B.Gw.	Č.hm. Nt.Gw.	Číslo výkresu Zeichnungsnummer	Pos. Pos.

20	PRAŽEC SINGLE SINGLE SLEEPER		- -	- -			03/02-13-00	2
7	PRAŽEC DUAL DUAL SLEEPER		- -	- -			03/02-12-00	1
Ks St	Název - rozměr Name - Abmessung	Mat.výchozí Rohmat.	Mat.konečný Material	Norma Norm	H.hm. B.Gw.	Č.hm. Nt.Gw.	Číslo výkresu Zeichnungsnummer	Pos. Pos.

Měřítko
Maßstab
1:20
-

Kresil-Bearb. MIŠTERA
Přezkoušel - Gepr.
Schválil - Genehm.
Dat. 11.9.2001
Skupina-Gruppe 2

Dzn-Zust. | Změna-Änderung | Datum-Datum | Jméno-Name

Starý výkres 02-99-00

ORION s.s r.o.

Název výkresu - Zeichnungsname
KOLEJIŠTĚ Ø38
TRACKAGE Ø38

Číslo výkresu - Zeichnungsnummer
03/02-11-00

Listů - Blatt 1 | List č. - Bl.No. 1

Ks/jeřáb
1